



RECHTERGEVEL LINKERGEVEL

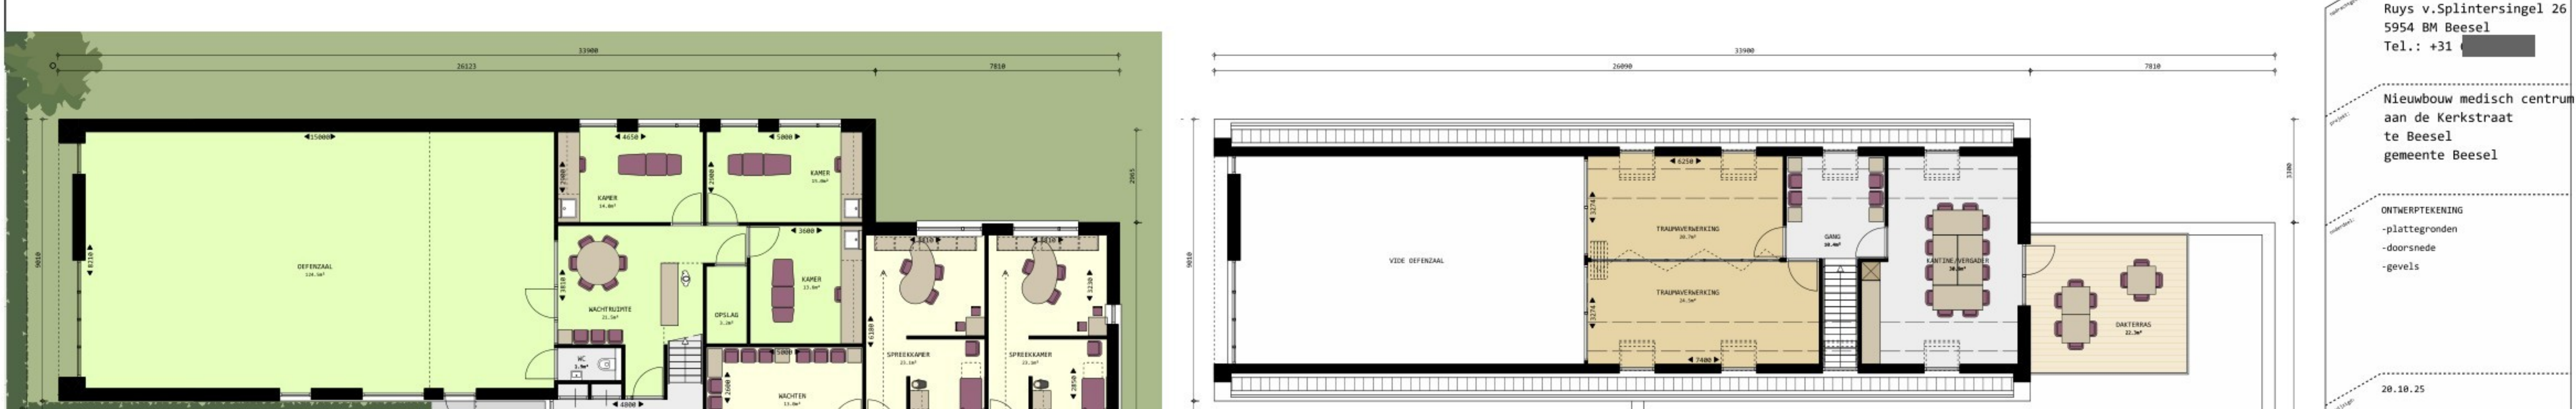

VOORGEVEL ACHTERGEVEL



DOORSNEDE

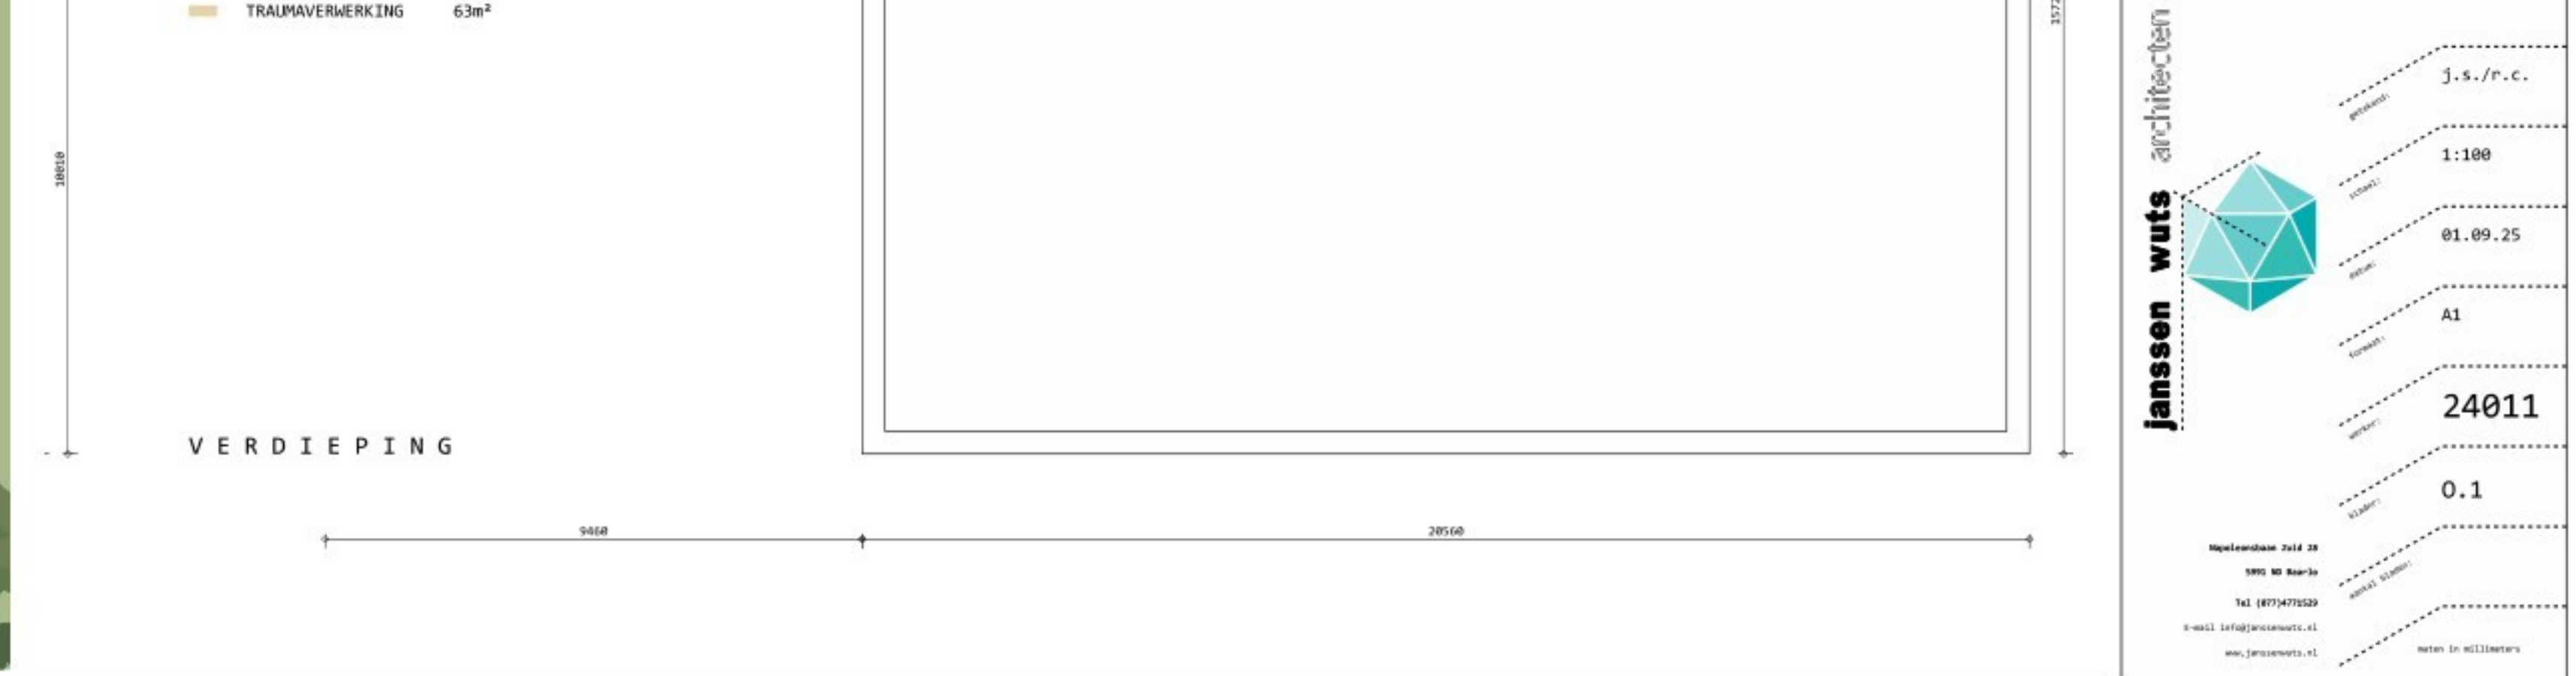

Hermans Projects B.V.
Ruys v.Splintersingel 26
5954 BM Beesel
Tel.: +31 [redacted]

Nieuwbouw medisch centrum
aan de Kerkstraat
te Beesel
gemeente Beesel

ONTWERPTEKENING
-plattengronden
-doorsnede
-gevels

20.10.25

janssen wuts architecten

j.s./p.c.
1:100
01.09.25
A1
24011
0.1

Nieuwlandse 2012-2013
1995 00 Nieuwlandse
Tel: (0774)775220
E-mail: info@janssenwuts.nl
www.janssenwuts.nl