


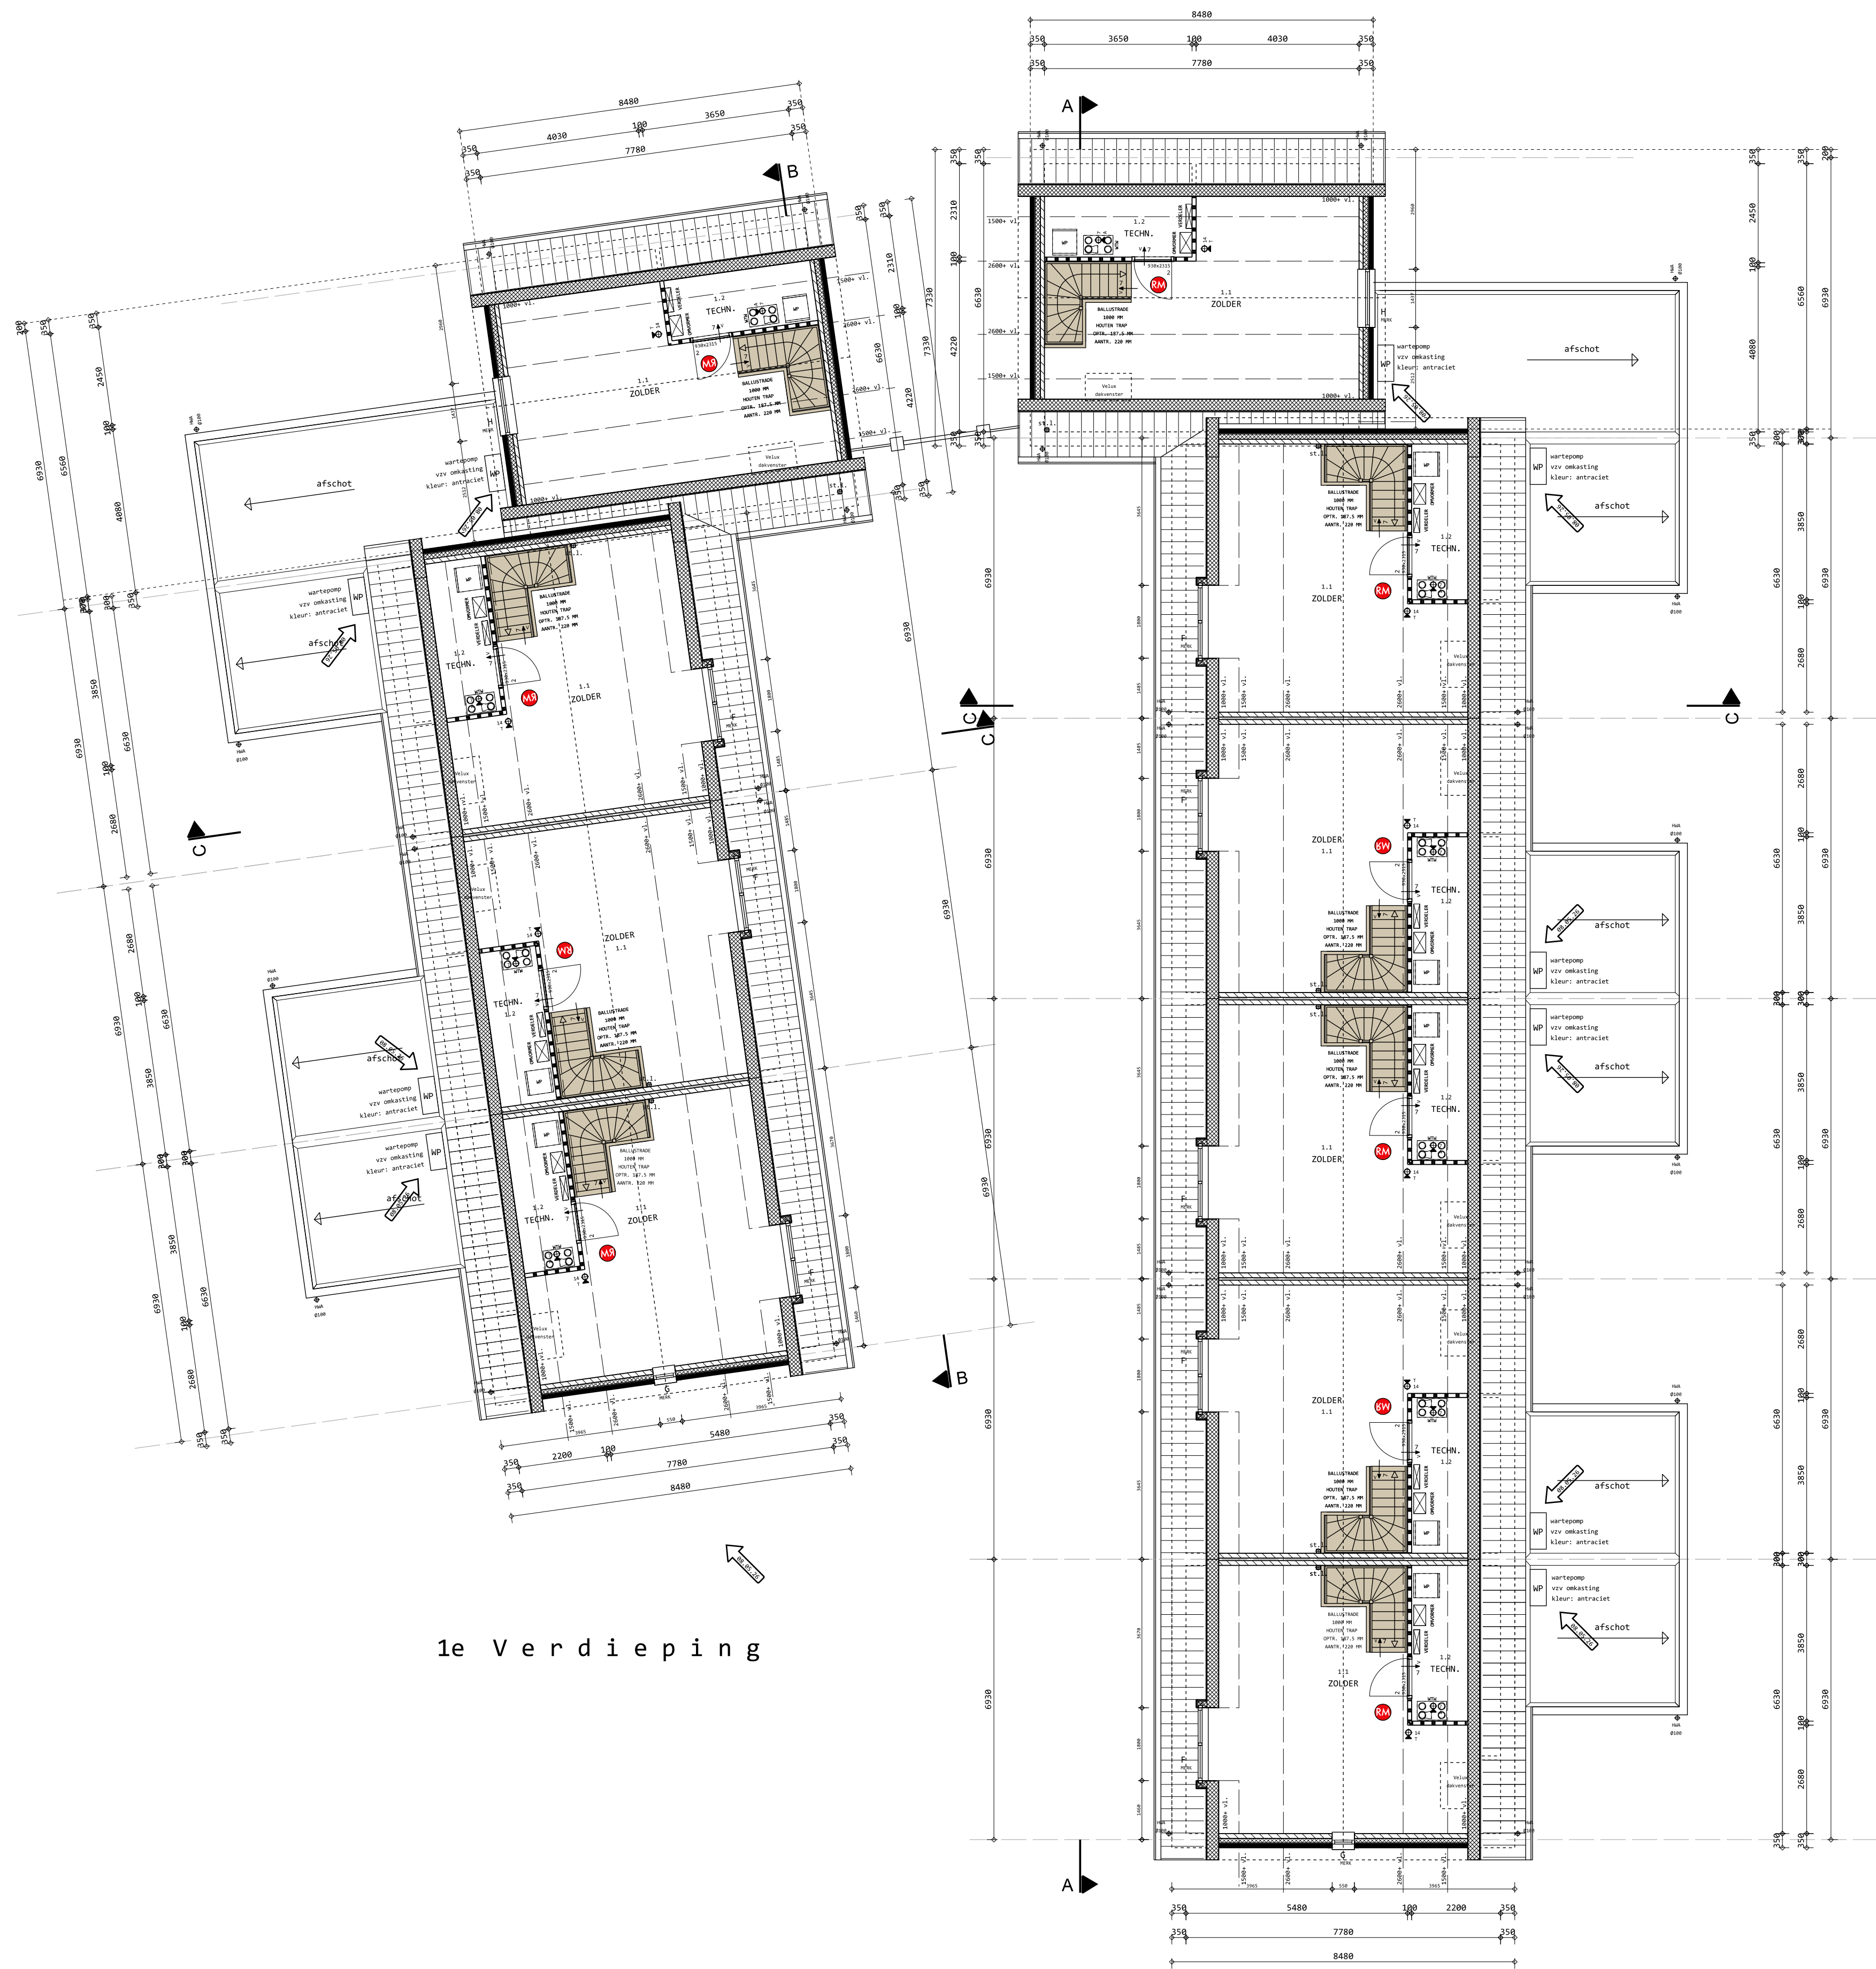

1e Verdieping

- VLOEROPBOUW VL1 Rc:min.3,7m²/K/W
- 70mm dekvl. incl. vl. verw.
 - 100mm betonvloer v.2.v. w.d. met 06-150
 - 2x 70mm EPS 100 SE isolatie
 - PE-folie
 - zuiver zand / grondverbetering
- VLOEROPBOUW VL2:
- 70mm CEHENT DEKVL.
 - GEARMPDE BETONVL.
 - (BREDEPLAAT) VLGS.
 - CONSTRUCTEUR
 - PLAFOND SPUITWERK
- DAKOPBOUW DK1 Rc min.6,3 M2 K/W
- DAKPANNEN VLGS TEKENING
 - GEISOLEERDE DAMPLATEN
 - KAPCONSTRUCTIE
 - VLGS CONSTRUCTEUR
- DAKOPBOUW DK2 Rc:min.6,3m²/K/W
- 4MM 2-LAAGSE BITT. DAKBEDEKENING
 - DRUKVASTE ISOLATIE
 - FOLIE
 - AFSCHOTLAAG
 - BREDEPLAATVLOER 240MM VLGS. CONSTRUCTEUR

- GESCHIEDEN RIJDSYSTEEM TOEPASSEN (KLEUREN VOLGENS GELDENDE NEN-NORM)
 - LEIDINGVERLOOP, AANSLUITPUNTEN EN DIMENSIONERING EN VERVAL VOLGENS TEKENING EN BEREKENING INSTALLATEUR.
 - ALLE NOODZAKELIJKE ROOKKUNDE VOORZIENINGEN AAN TE BRENGEN WELKE NOODZAKELIJK ZIJN VOOR HET AANBRENGEN VAN DOORVOEREN TBV ALLE INSTALLATIES.
 - ALLE NOODZAKELIJKE THERMISCHE, ACOUSTISCHE EN BRANDV. VOORZIENINGEN AANBRENGEN ALS GELDENDE VOOR OMLOPENDE EN AANSLUITENDE MATERIALEN.
 - ELEKTRISCHE INSTALLATIE NEN 1010 EN NEN-EN-IEC 60879-14
 - METERKAST VOLGENS NEN 2768/2778, VENTILATORROOSTERS ONDER EN BOVEN IN DEUR VOLGENS DE GELDENDE VOORSCHRIFTEN
 - BRANDBESTRIJDING BRANDBLUSTOESTELLEN VOLDOET AAN BRANDKLASSE B EN C CONFORM DE NEN-EN EN NEN-EN PRESTATIE-EISEN-BEPROEVINGSMETHODEN GEBASEERD OP NEN-EN 3-7
 - ALLE NEN-,NEN-EN EN NPR BLADEN WELKE BETREKKING HEBBEN OP DE TOEGEPASTE MATERIALEN EN CONSTRUCTIES ZIJN VAN TOEPASSING. BIJ DE VERMEDE VOORSCHRIFTEN EN NORMEN HOREN AUTOMATISCH DE LAATSTE AANVULLINGS- EN CORRECTIEBLADEN, HERZIENINGEN EN VERWIJZING NAAR ANDERE NORMEN, VOORSCHRIFTEN EN RICHTLIJNEN
 - BELASTINGEN EN BELASTINGSCOMBINATIES CONSTRUCTIE EN UITERSTE GRENSTOESTAND VLGS TEKENING EN BEREKENING VAN DE CONSTRUCTEUR
 - GELUIDWERING UITHENDE SCHEIDINGSCONSTRUCTIE EN GELUIDSORBTIE VOLGENS GELDENDE EISEN UIT HET BESLUIT ROOKWERKEN LEEFOMGEVING
 - BENG-BEREKENING VLGS BEIJLAGE/INSTALLATEUR
 - VENTILATIE BEREKENING EN VOORZIENINGEN (INCL.ROOKKUNDE) CONFORM LEIDINGSCH-MA'S, TEKENING EN BEREKENING INSTALLATEUR
 - ALLE TOEGEPASTE MATERIALEN DIENEN TE VOLDOEN AAN HET GESTELDE IN BBL.
 - BRANDBESTRIJDINGSMIDDELEN VLGS EISEN BBL/BRANDRAPPORT EN TER GOEDKEURING BRANDWEER.
 - BRANDBESTRIJDING BRANDBLUSTOESTELLEN VOLDOET AAN BRANDKLASSE B EN C CONFORM DE NEN-EN EN NEN-EN PRESTATIE-EISEN-BEPROEVINGSMETHODEN GEBASEERD OP NEN-EN 3-7
 - WATEROPNAME MATERIALEN IN SANITAIERE RUIMTEN VOLGENS NEN2778 EN HET BBL §4.3.5
- RENNVOOI
- baksteen schoonwerk d=100
 - YTONG panelen vuilwerk d=100 mm
 - kalkzandsteen vuilwerk d=100/120 mm
 - isolatie
 - mechanische ventilatie
 - rookmelder
- DAMPLATEN : GEISOLEERD Rc.MIN. 6.30 M2 K/W
- VLOER ISOLATIE: DRUKVASTE ISOLATIE Rc.MIN. 3.70 M2 K/W
- SPOLMISOLATIE : ISOLATIE Rc.MIN. 4.70 M2 K/W
- EPG: vlgs Energieprestatie (BENG) mech.toe- en afvoer positie bepalen i.o.m. installateur
- NOODSTROOMVOORZIENING EN -VERLICHTING VLGS GESTELDE EISEN UIT HET BBL EN TER GOEDKEURING BRANDWEER
 - DRINK- EN WATERVOORZIENINGEN: (NEN 1006,AVWT,VEWIN BLADEN EN KINA RICHTLIJNEN)
 - LEIDINGVERLOOP, AANSLUITPUNTEN,DIMENSIONERING EN VERVAL VOLGENS DE TEKENING EN BEREKENING INSTALLATEUR EXTRA VOORZIENINGEN TBV LEIDINGWERK INSTALLATIES, ISO-LATIE, GELUIDSOVERDRACHT EN ALLE ROOKKUNDE VOORZIENINGEN
 - WERING VAN RATTEN EN MUZZEN:ER MOGEN GEEN OPENINGEN IN UITHENDE SCHEIDINGS-CONSTRUCTIE AANWEEZIG ZIJN DIE GROTER ZIJN DAN 10MM UITGEZONDERD LUCHTAFVOEREN
 - DILATATIES IN DE TOEGEPASTE ROOKMATERIALEN VOLGENS OPVAAG CONSTRUCTEUR EN VOLGENS VERKERKINGSVOORSCHRIFTEN LEVERANCIER MATERIALEN. MET APERKING REKENING TE HOEDEN MET KOUDE BRUG ONDERBREKING; VOLDOEN AAN ACOUSTISCHE/BRANDWERENDE EISEN
 - MOONGEROUEN DIENEN TE VOLDOEN AAN §4.7.18 BBL, TEGENGANG VAN VEEL VOORKOMENDE CRIMINALITEIT. O.A. TOEGANG VAN MOONGEROUW HEEFT EEN ZELFSLUITENDE DEUR DIE VAN BUITENAF NIET ZONDER SLEUTEL KAN WORDEN GEOPEND, EN VERDERE ARTIKELEN
 - INBRAAKWERENDE:HEET HANG- EN SLUITWERK DIE BEREKBAAR ZIJN VOOR INBRAAK HEBBEN EEN INBRAAKWERENDE DIE VOLDOET AAN KLASSE 2 (NEN 5805)
 - RIOLERING EN HEMLUWTERAFVOEREN (CAPACITEITSBEREKENING VOLGENS GELDENDE NORMEN EN REGELGEVING GESCHIEDEN RIJDSYSTEEM TOEPASSEN,LEIDINGVERLOOP,AANSLUITPUNTEN, DIMENSIONERING EN VERVAL VOLGENS TEKENING EN BEREKENING INSTALLATEUR.
 - ELEKTRA EN WATERLEIDING INSTALLATIES, ISOLATIE GELUIDSOVERDRACHT, IN HET ZICHT KOMENDE LEIDINGEN SWART AFWERKEN
 - NIET DRAGENDE WANDEN 20 MM VRIJ VAN VLOEREN HOUDEN EN DICHTEN MET STEENMOLSO-LATIE,AFWERKING EN AANSLUITINGEN CONFORM GELDENDE EISEN.
 - ALLE BETON-, HOUT-, EN STAALCONSTRUCTIES VOLGENS BEREKENING EN TEKENING VAN DE CONSTRUCTEUR. BETON NEN-EN 06-1:2001+A1:2004
 - DE INSTALLATIE VOLGENS NEN 1079, 1087,3026, 3028 EN NPR 3028
 - ELEKTRISCHE INSTALLATIE VOLGENS NEN 1010:2015+A1:2008 EN NEN 1041,3140:1998 EN NEN-EN-IEC 60879-14 MET EXTRA GESTELDE EISEN
 - GELUIDSOVERDRACHT VOLGENS GELDENDE EISEN.
 - AANSLUITING SANITAIERE TOESTELLEN VOLGENS TABEL 1 EN NEN 3215
 - TRAPPEN CONFORM BEPALINGSMETHODEN NEN 2500 EN NEN 2778, TRAPLUIDING VOLDOET AAN VOORSCHRIET §4.2.3 / §4.2.4 VAN HET BBL. TRAPHEK EN BALUSTRADE HOODTE 1000 MM GEEN OPSTAPMAGELIJKHEID TUSSEN 200-700 MM,SPIJLAFSTAND MAXIMAAL 100 MM

Pavoncella BV
Keulseweg 187
5953 HJ Reuver
tel. : 085 - 7823788

Nieuwbouw 10 Woningen
aan de Julianastraat
te Reuver
Gemeente Beesel

BESTEKTEKENING
- Verdieping
basis

12-03-26
19-03-26
08.05.26

JANSSEN WUTS
ARCHITECTEN



Nieuwloosdijk Zuid 28
5951 ND Reuver
Tel (077)4773520
E-mail info@janssenwuts.nl
www.janssenwuts.nl

P.V./I.W.

1:100

27-01-26

A1

24052

B2

maten in millimeters